


z.B. RAL 5010
Farbe nach Wahl AG

- 3 Stück ■ Not - Stop
- 4 Stück ■ Gassensoren
- 1 + 2*2=5 Stück ■ Temperaturraumüberwachung bei +1,00m sowie unterhalb der Brandraumdecke

1 Stück ■ Ventilator Luftwechsel 100 fach

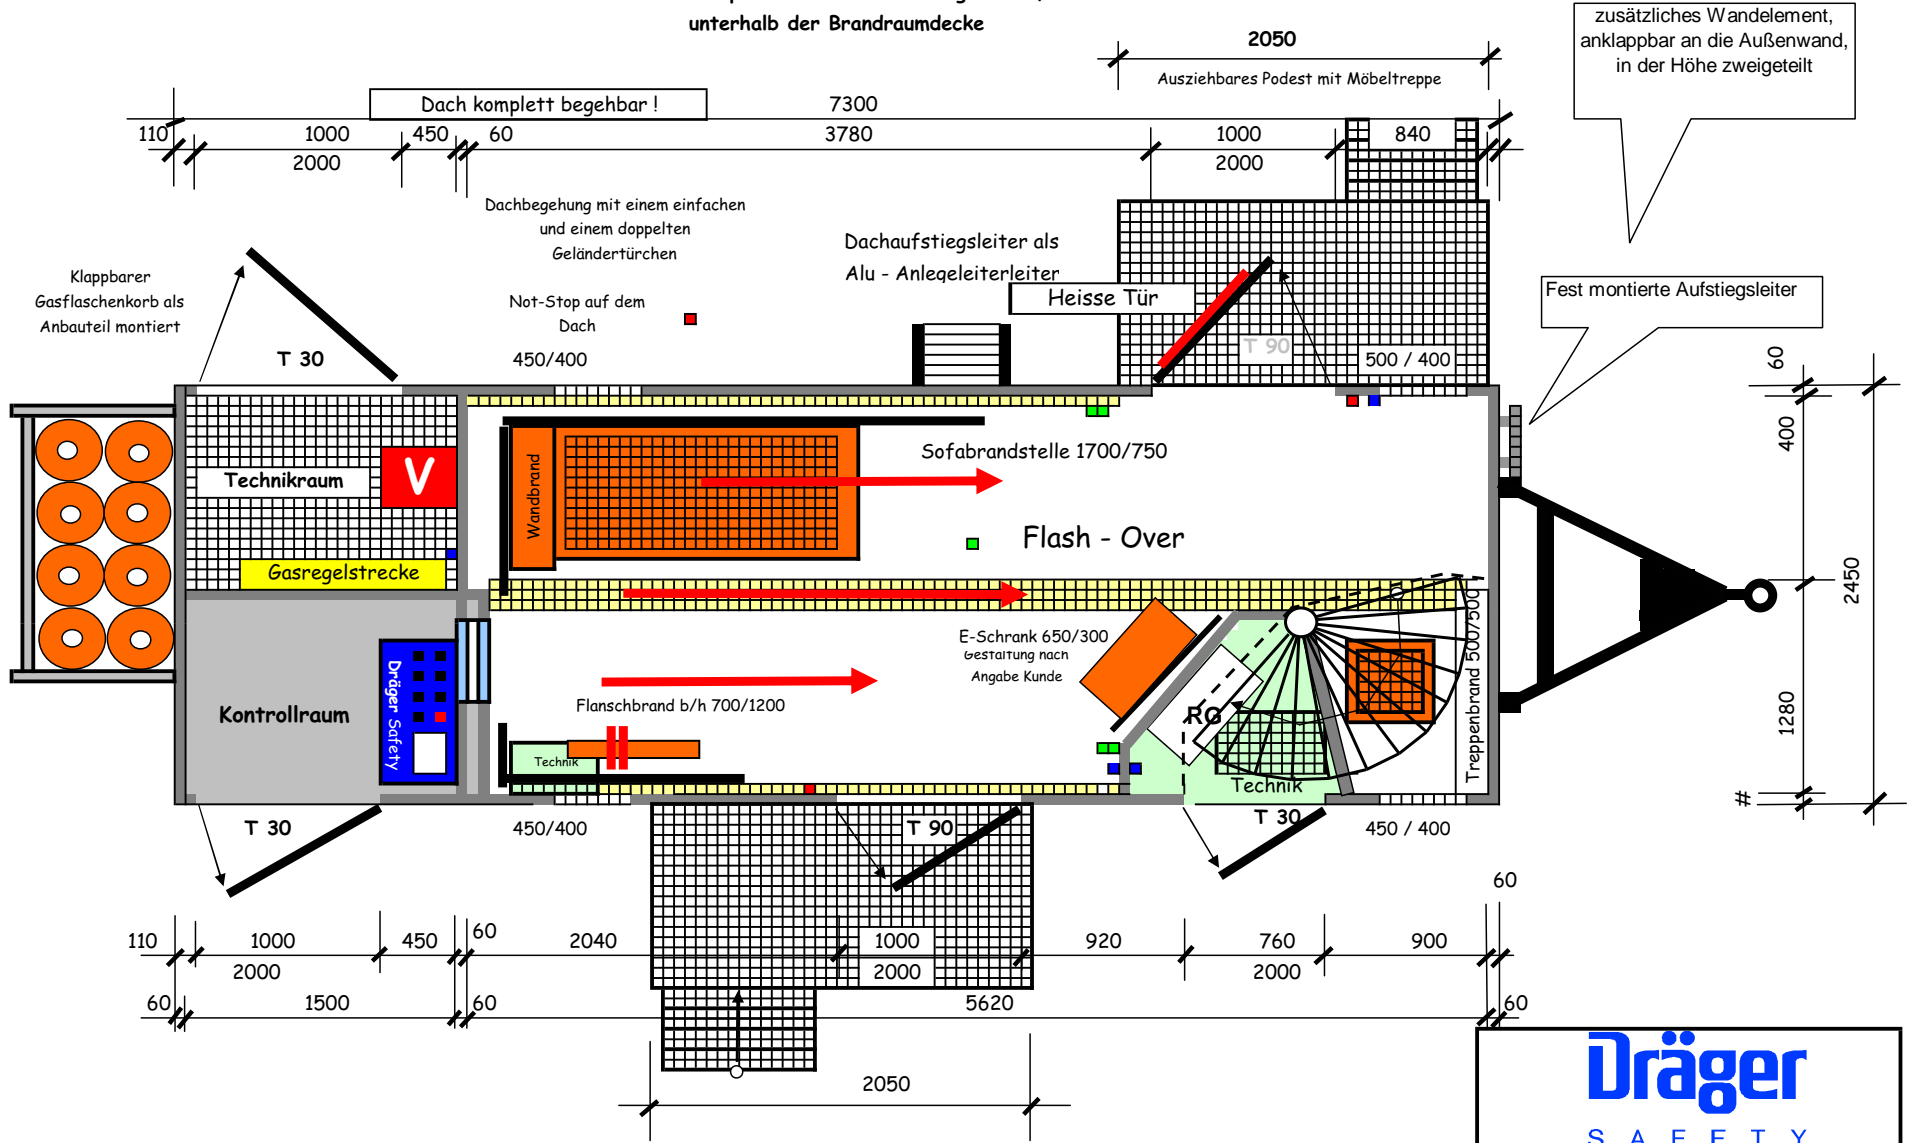

zusätzliches Wandelement, anklappbar an die Außenwand, in der Höhe zweigeteilt

Fest montierte Aufstiegsleiter

Dräger
SAFETY

Projekt:	EnBW Regional AG		
Bereich:	Layout Hänger 13.000 kg		
Dargestellt:	Grundriss		
Datum:	30. Mai 2006	Index	a
Bearbeiter:	T.L.	Auftrags Nr.:	xxxxxx